


751300
+ 1062850

Detail 1
M 1:50

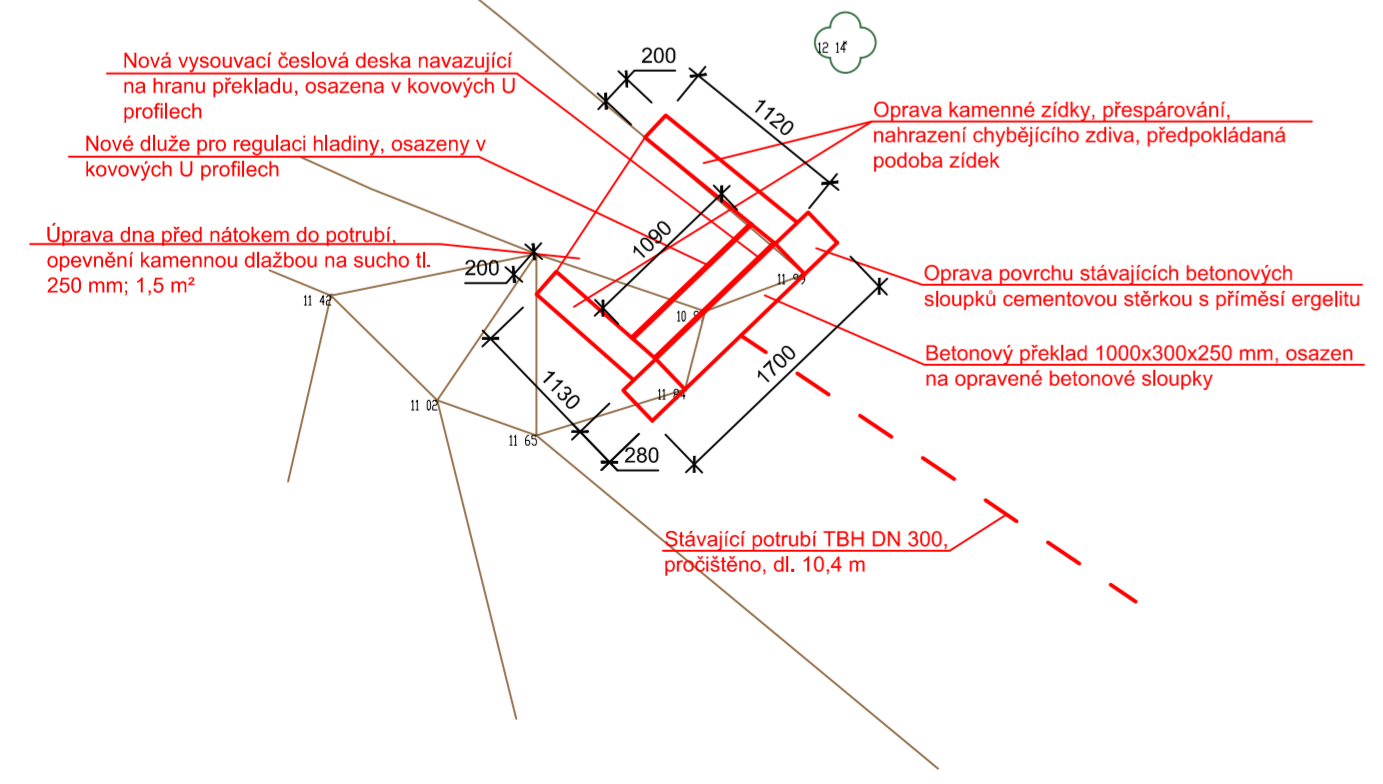

LEGENDA

- terénní hrany
- betonové povrchy
- provozní hladina vody
- hladina vody k 11.3.2019
- zeleň
- el. vedení nadzemní
- stavební úpravy
- strom
- keř

ING. JIŘÍ JODL - ISP - inženýring, stavby, projekce				
Orch 225, 252 25 - p. Jinočany				
Vypracoval Ing. Oldřich Peleška	Kreslil Ing. Oldřich Peleška	Zodpovědný projektant Ing. Jiří Jodl	HIP	
Obecní úřad Klíneček	Kraj Středočeský	Datum 06/2019	Stupeň	
Investor Obec Klíneček	Klíneček 138, 252 10 Klíneček	Číslo zakázky	Počet formátů 6xA4	
Zakázka Odbahnění a udržovací práce na vodních nádržích v obci Klíneček		Měřítko 1:200	Číslo přílohy 3.	
Obsah Situace - nádrž 1		Číslo kopie		