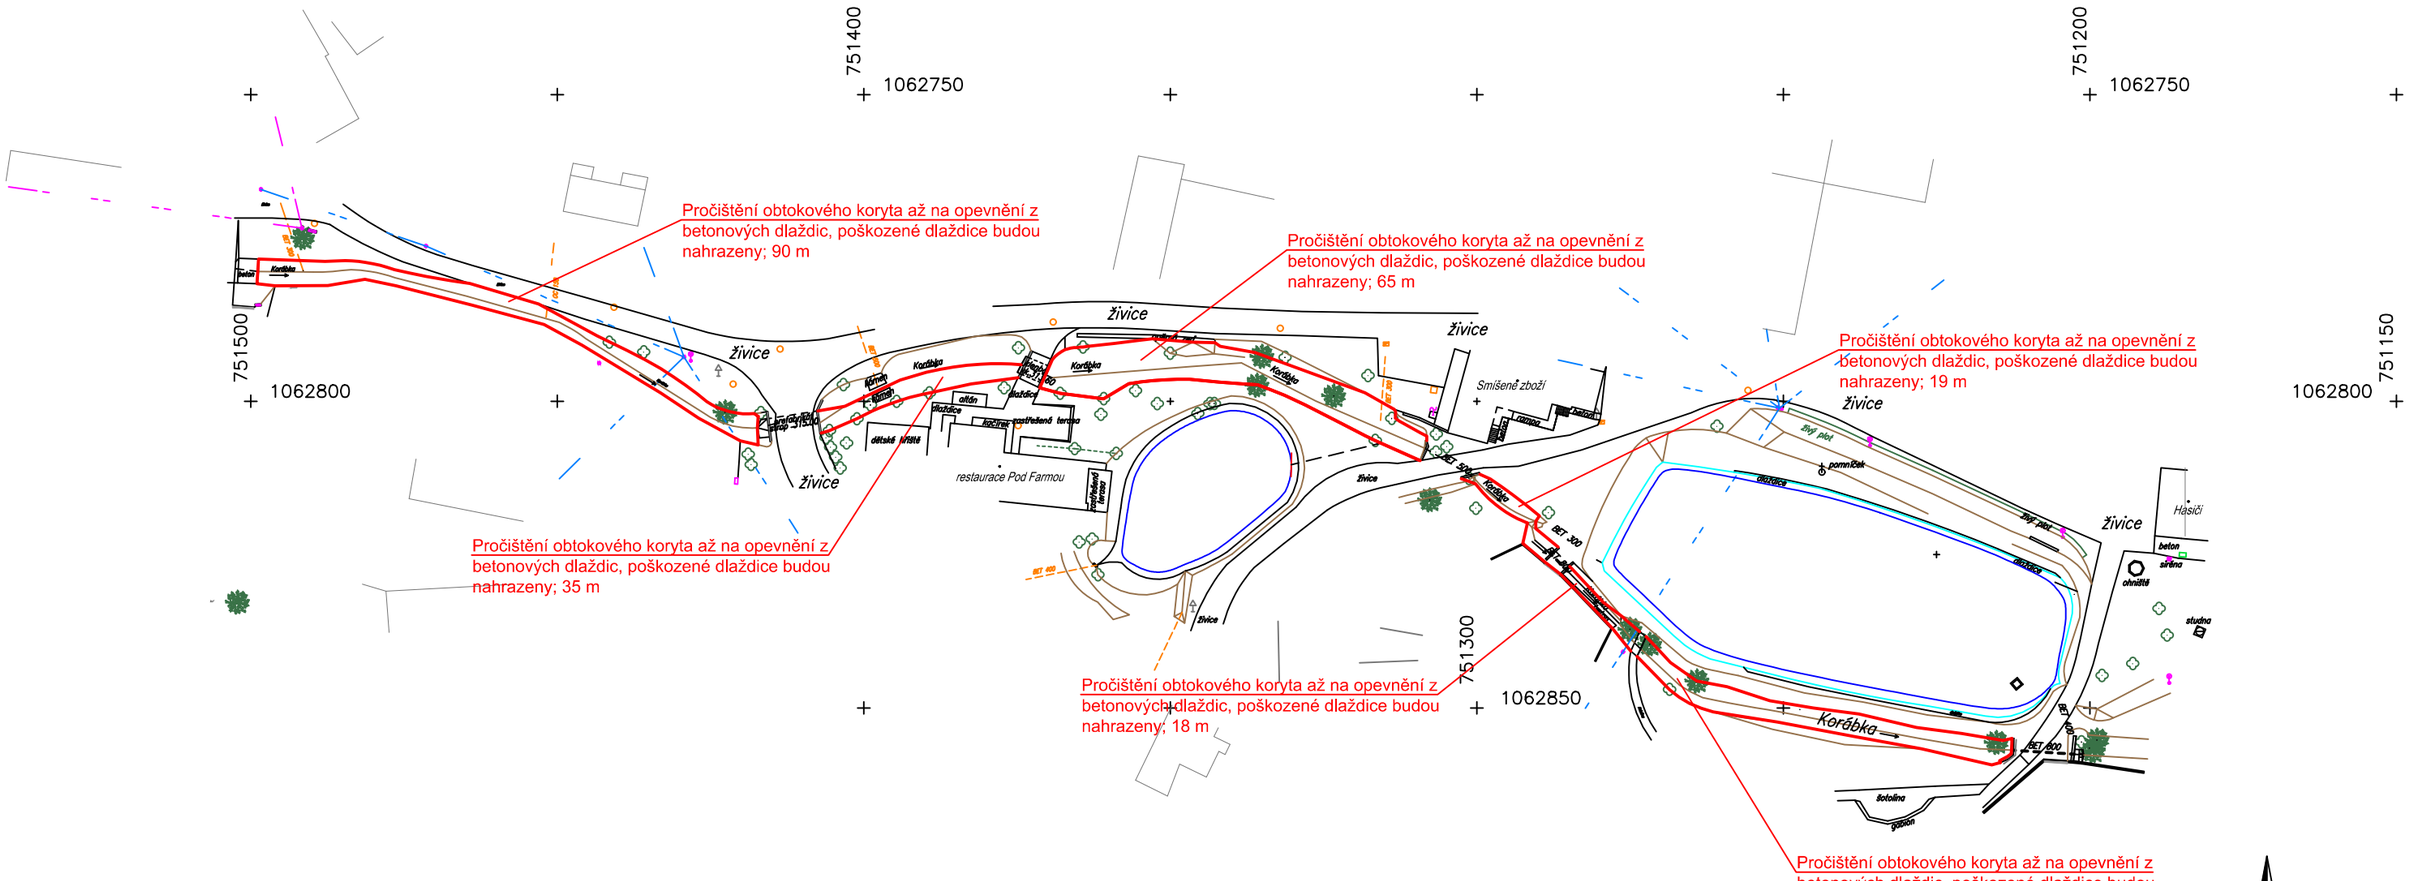

ING. JIŘÍ JODL - ISP - inženýring, stavby, projekce Ořech 225, 252 25 - p. Jinočany			
Vypracoval: Ing. Oldřich Peleška	Kreslil: Ing. Oldřich Peleška	Zodpovědný projektant: Ing. Jiří Jodl	HIP
Obecní úřad: Klínec	Kraj: Středočeský		Datum: 06/2019
Investor: Obec Klínec	Klínec 138, 252 10 Klínec		Stupeň:
Zakázka: Odbahnění a udržovací práce na vodních nádržích v obci Klínec			Číslo zakázky:
			Počet formátů: 2xA4
			Měřítko: 1:1000
Obsah: Pročištění koryta			Číslo přílohy: 9. / Číslo kopie: