






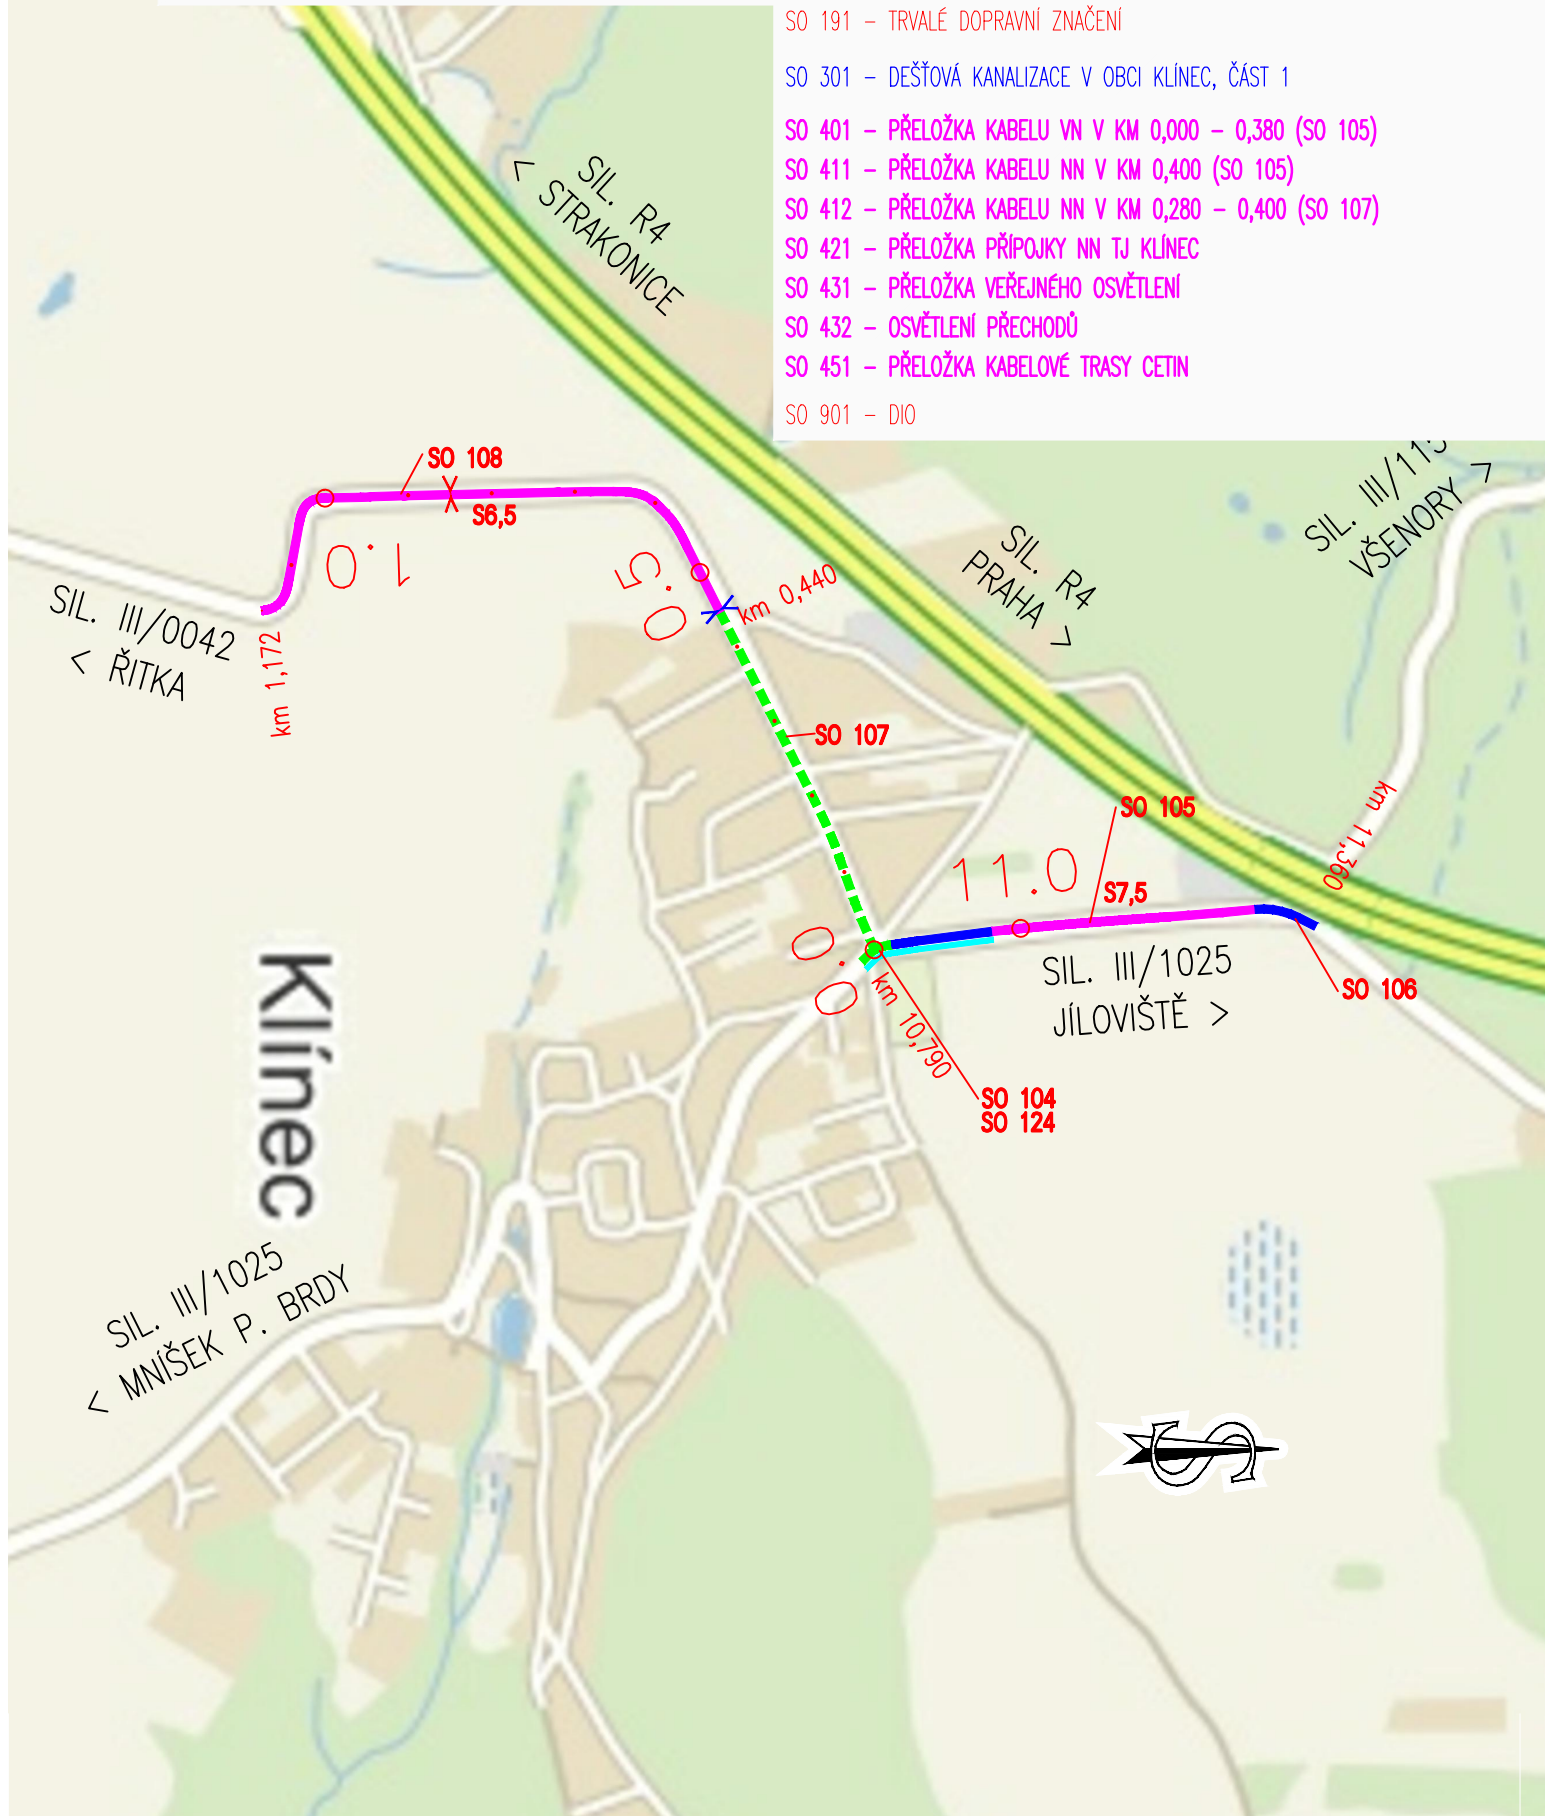
1:10 000 LEGENDA DIAGNOSTIKY VOZOVKY:

-  REKONSTRUKCE KRYTU A PODKLADNÍ VRSTVY
-  OBNOVA KRYTU VOZOVKY
-  RECYKLACE STÁV. VOZOVKY + POKLÁDKA NOVÉHO 2 VRSTVÉHO KRYTU
-  STÁV. PROPUSTEK - ČIŠTĚNÍ
-  STÁV. PROPUSTEK - NOVÁ KCE.


SEZNAM STAVEBNÍCH OBJEKTŮ:

STAVBA 1

- SO 104 - ÚPRAVA KŘIŽOVATKY III/1025 A III/0042
- SO 105 - OBNOVA KRYTU VOZOVKY SILNICE III/1025 KLÍNEC - R4
- SO 106 - ÚPRAVA KŘIŽOVATKY SILNIC III/1025 A III/11512
- SO 107 - REKONSTRUKCE SILNICE III/0042, PRŮTAH KLÍNEC
- SO 108 - REKONSTRUKCE SILNICE III/0042, KLÍNEC - LIŠNICE
- SO 124 - CHODNÍKY U OK V OBCI KLÍNEC
- SO 191 - TRVALÉ DOPRAVNÍ ZNAČENÍ
- SO 301 - DEŠŤOVÁ KANALIZACE V OBCI KLÍNEC, ČÁST 1
- SO 401 - PŘELOŽKA KABELU VN V KM 0,000 - 0,380 (SO 105)
- SO 411 - PŘELOŽKA KABELU NN V KM 0,400 (SO 105)
- SO 412 - PŘELOŽKA KABELU NN V KM 0,280 - 0,400 (SO 107)
- SO 421 - PŘELOŽKA PŘÍPOJKY NN TJ KLÍNEC
- SO 431 - PŘELOŽKA VEŘEJNÉHO OSVĚTLENÍ
- SO 432 - OSVĚTLENÍ PŘECHODŮ
- SO 451 - PŘELOŽKA KABELOVÉ TRASY CETIN
- SO 901 - DIO



1:50 000

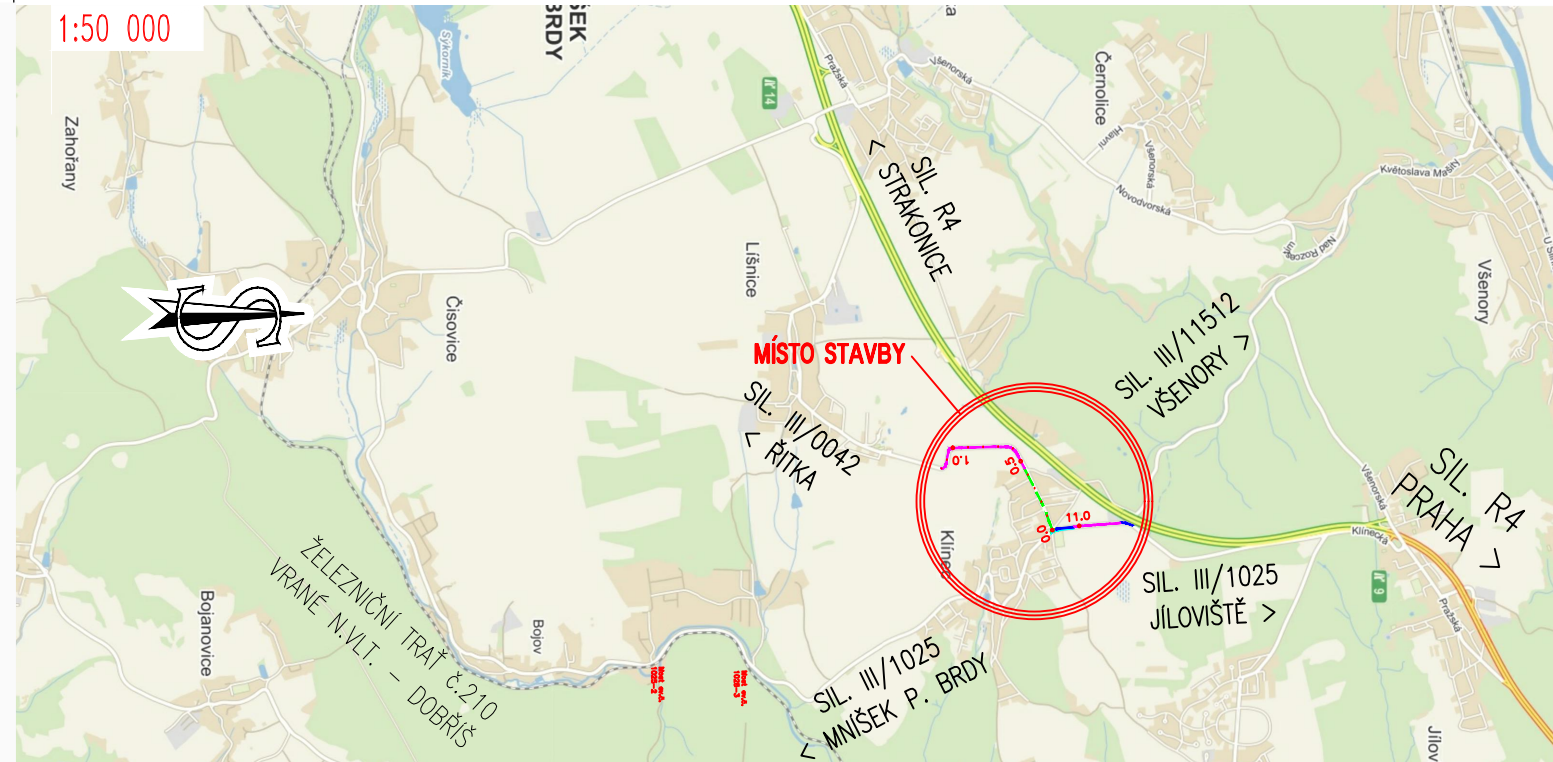

Akce:

III/1025 BOJOV - KLÍNEC, REKONSTRUKCE SILNICE


Objednatel:

STŘEDOČESKÝ KRAJ
ZBOROVSKÁ 11, 150 21 - PRAHA 5



OBEC KLÍNEC

KLÍNEC 138, 252 10 - MNÍŠEK POD BRDY

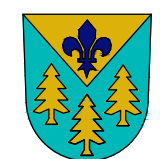

Souřadnicový systém: S-JTSK

Výškový systém: Bpv

AKTUALIZACE 03/2021

Číslo zakázky:	15 181 00	HIP:	Ing. Pavel HRDINA 736662206, phr@pontex.cz
Schválil:	Ing. Václav HVÍZDAL	Zodp. projektant:	Ing. Pavel HRDINA 736662206, phr@pontex.cz
Tech. kontrola:	Martin TESLEVIČ 727840872, mte@pontex.cz	Vypracoval:	Ing. Jakub DVORÁK 608622008, jdv@pontex.cz



Praha 4, Bezová 1658, 147 14
tel: +420 244062215 fax: +420 244461038

Objednatel:	Středočeský kraj a obec Klínec	Obec:	Bojov, Čísovice, Klínec, Líšnice	Kraj:	Středočeský	
Akce:	III/1025 BOJOV - KLÍNEC, REKONSTRUKCE SILNICE STAVBA 1 - SILNICE III/1025 A III/0042 JÍLOVIŠTĚ - LIŠNICE				Datum:	11/2018
Část:	B. SOUHRNNÉ ŘEŠENÍ STAVBY PŘEHLEDNÁ SITUACE				Stupeň:	DSP/PDPS
Příloha:	1:50000, 1:10000				Souprava:	Č. přílohy
						B.1