

Schéma dopravního značení - přechodná úprava SDZ, úplná uzavírka silnice č. III/1025, v obci Čisovice z důvodu výstavby kanalizace. 2 etapa



Návrh schválil:



3D pohled | Panorama

Zpracoval: **Miroslav Váňa**
vedoucí divize značení
mobil: 602 479 022
e-mail: vana@udrzbasilnic.eu
http: www.udrzbasilnic.eu

Údržba silnic s.r.o.
Na Červeném Hrádku 294
264 01 Sedčany

Legenda:

-  Uzavřený úsek v délce 470 m
-  Objízdná trasa pro veškerý provoz mimo BUS 8 km

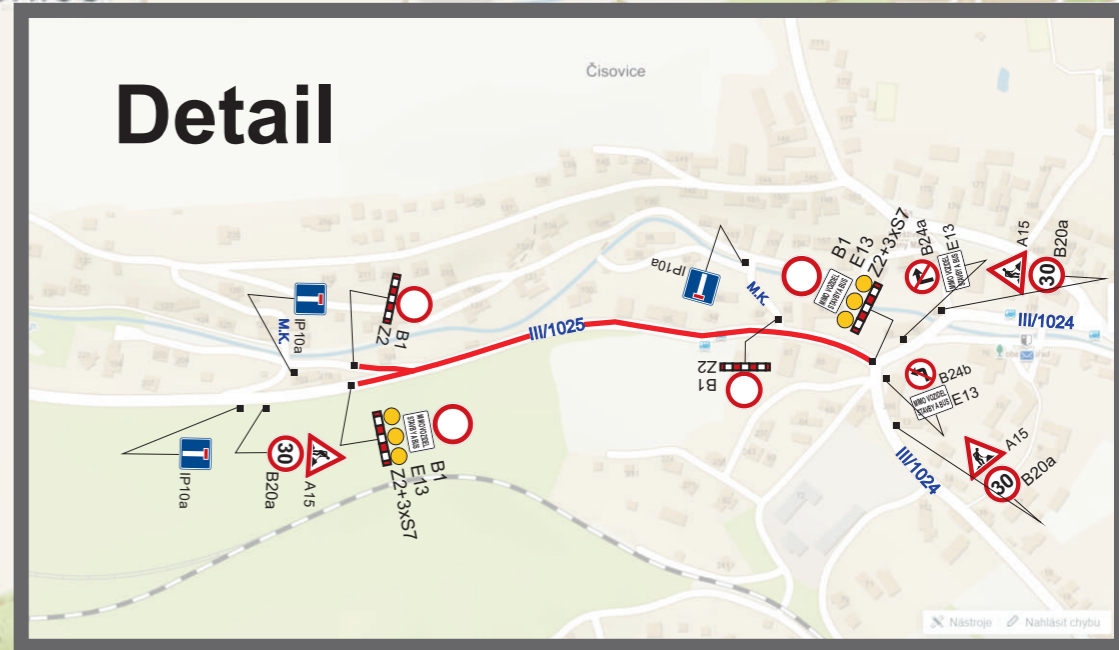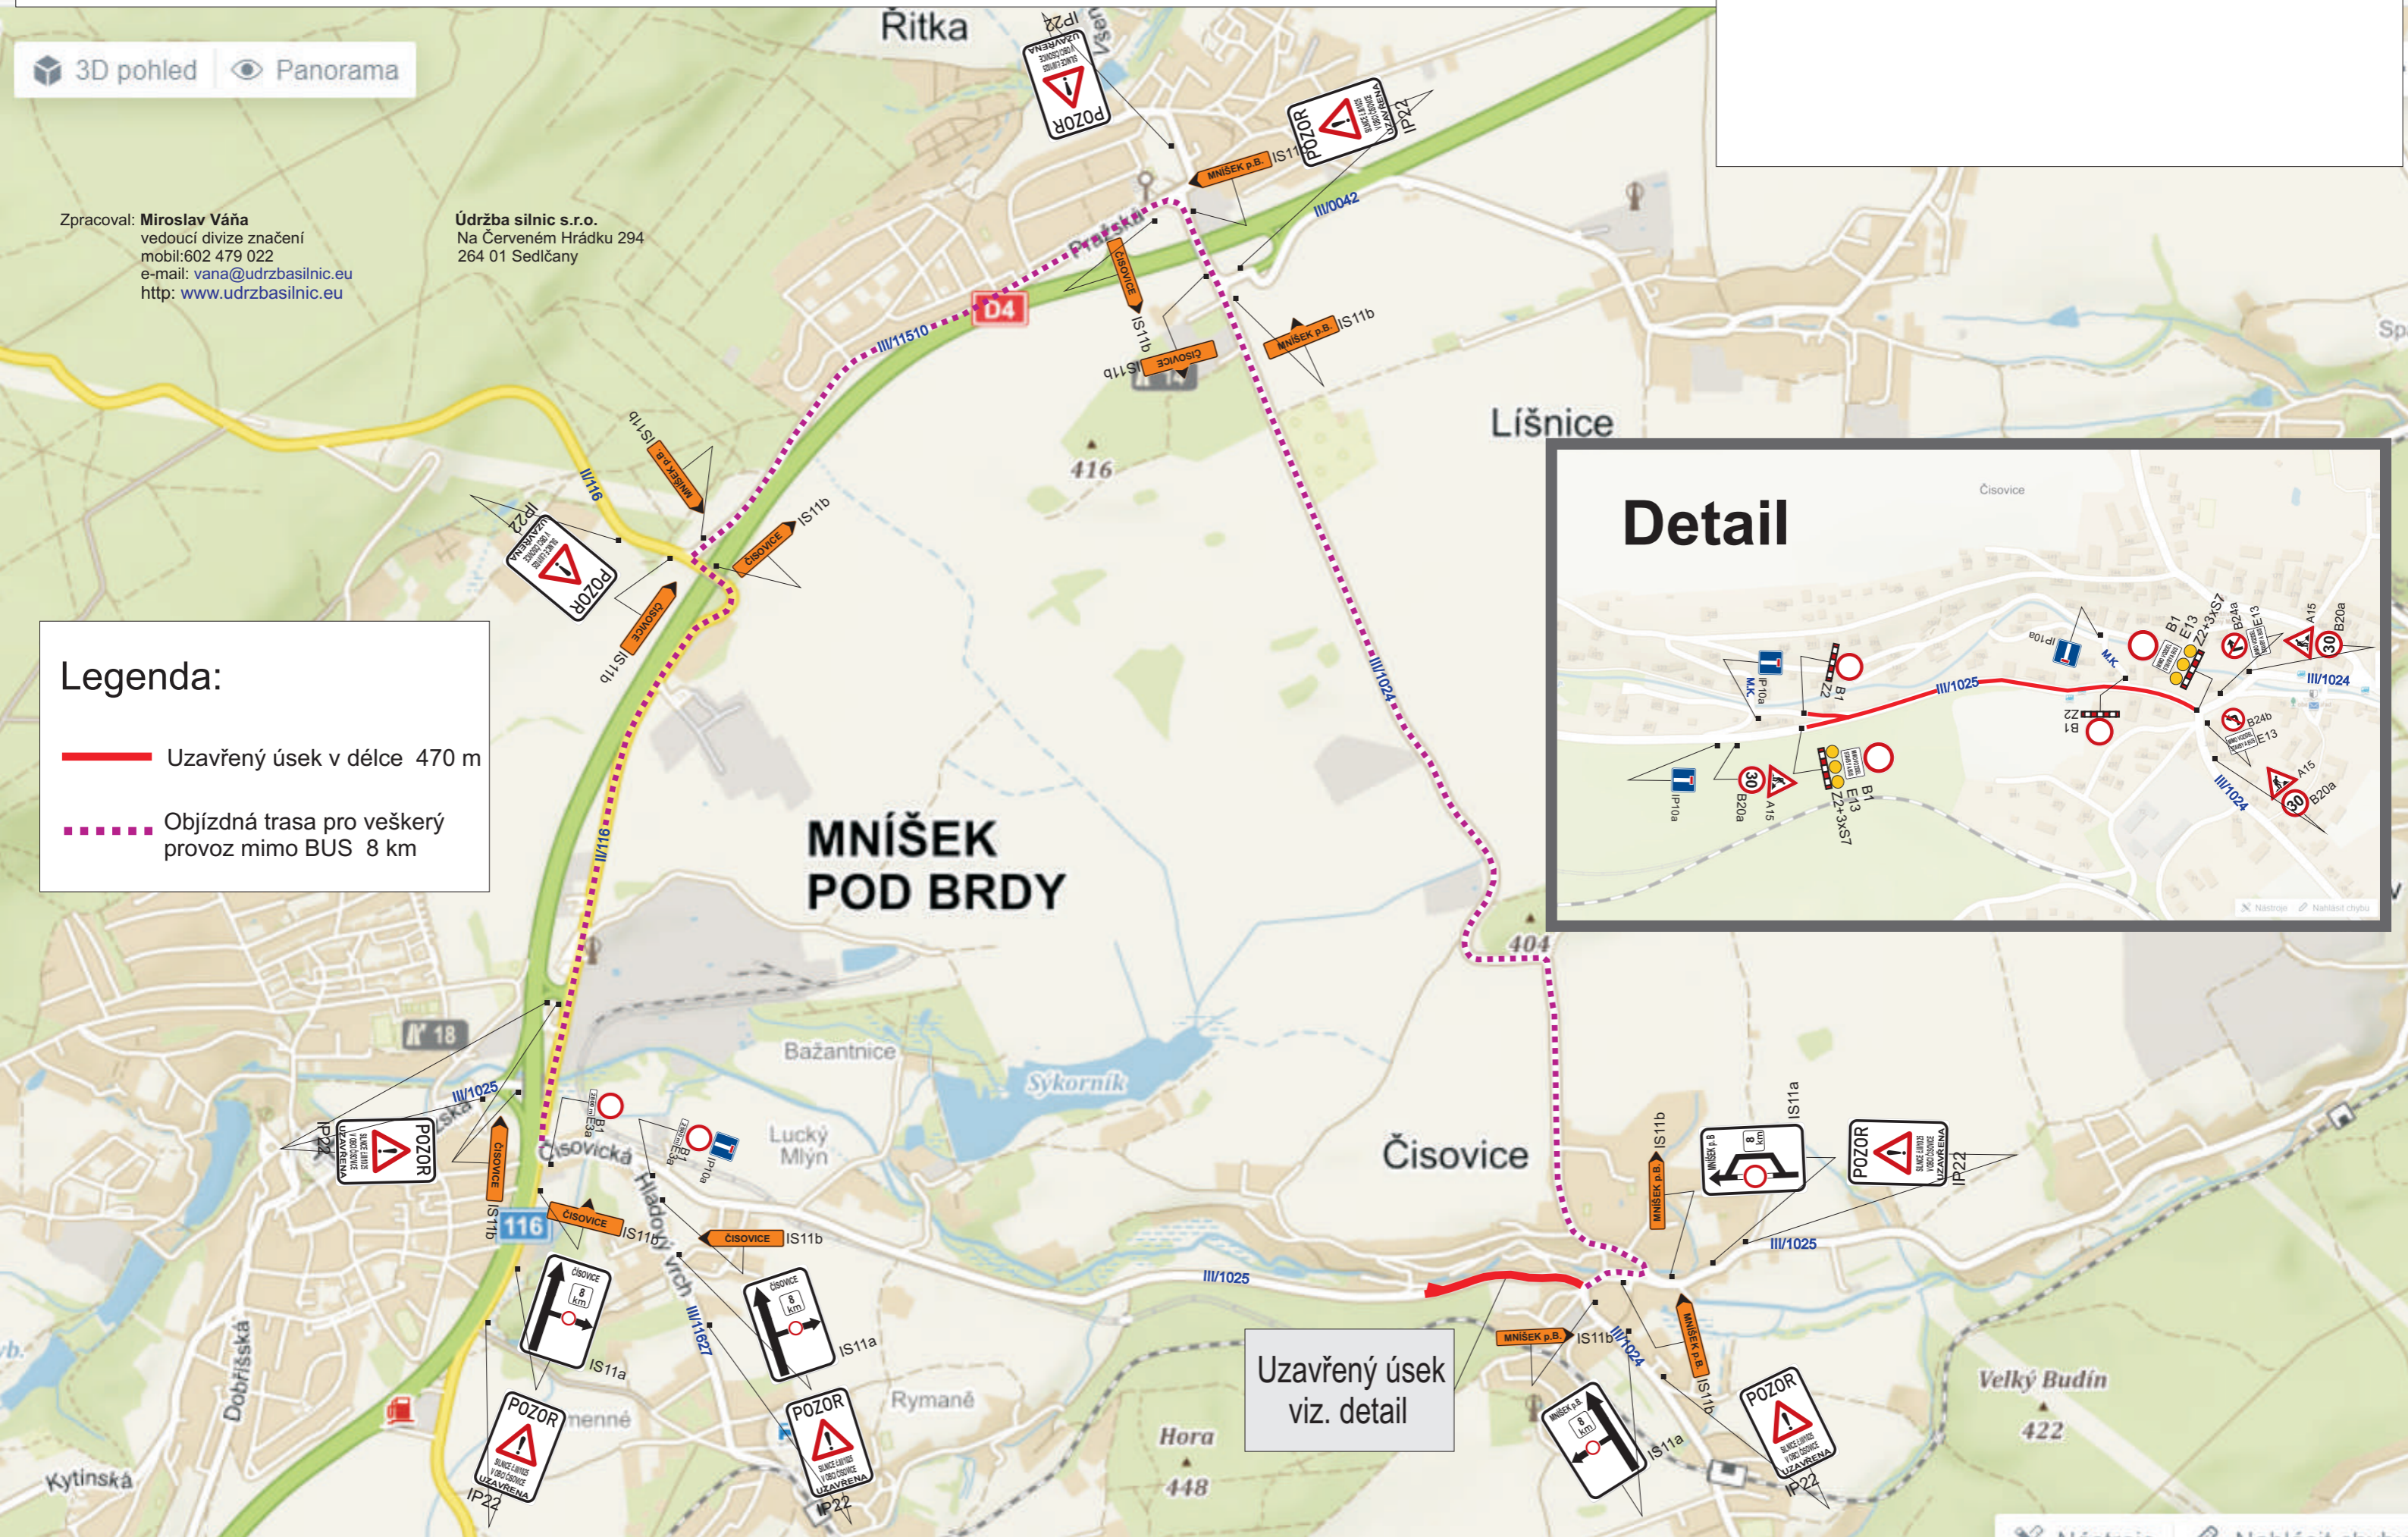

Uzavřený úsek viz. detail