PODROBNÁ SITUACE – III. část

M 1:500

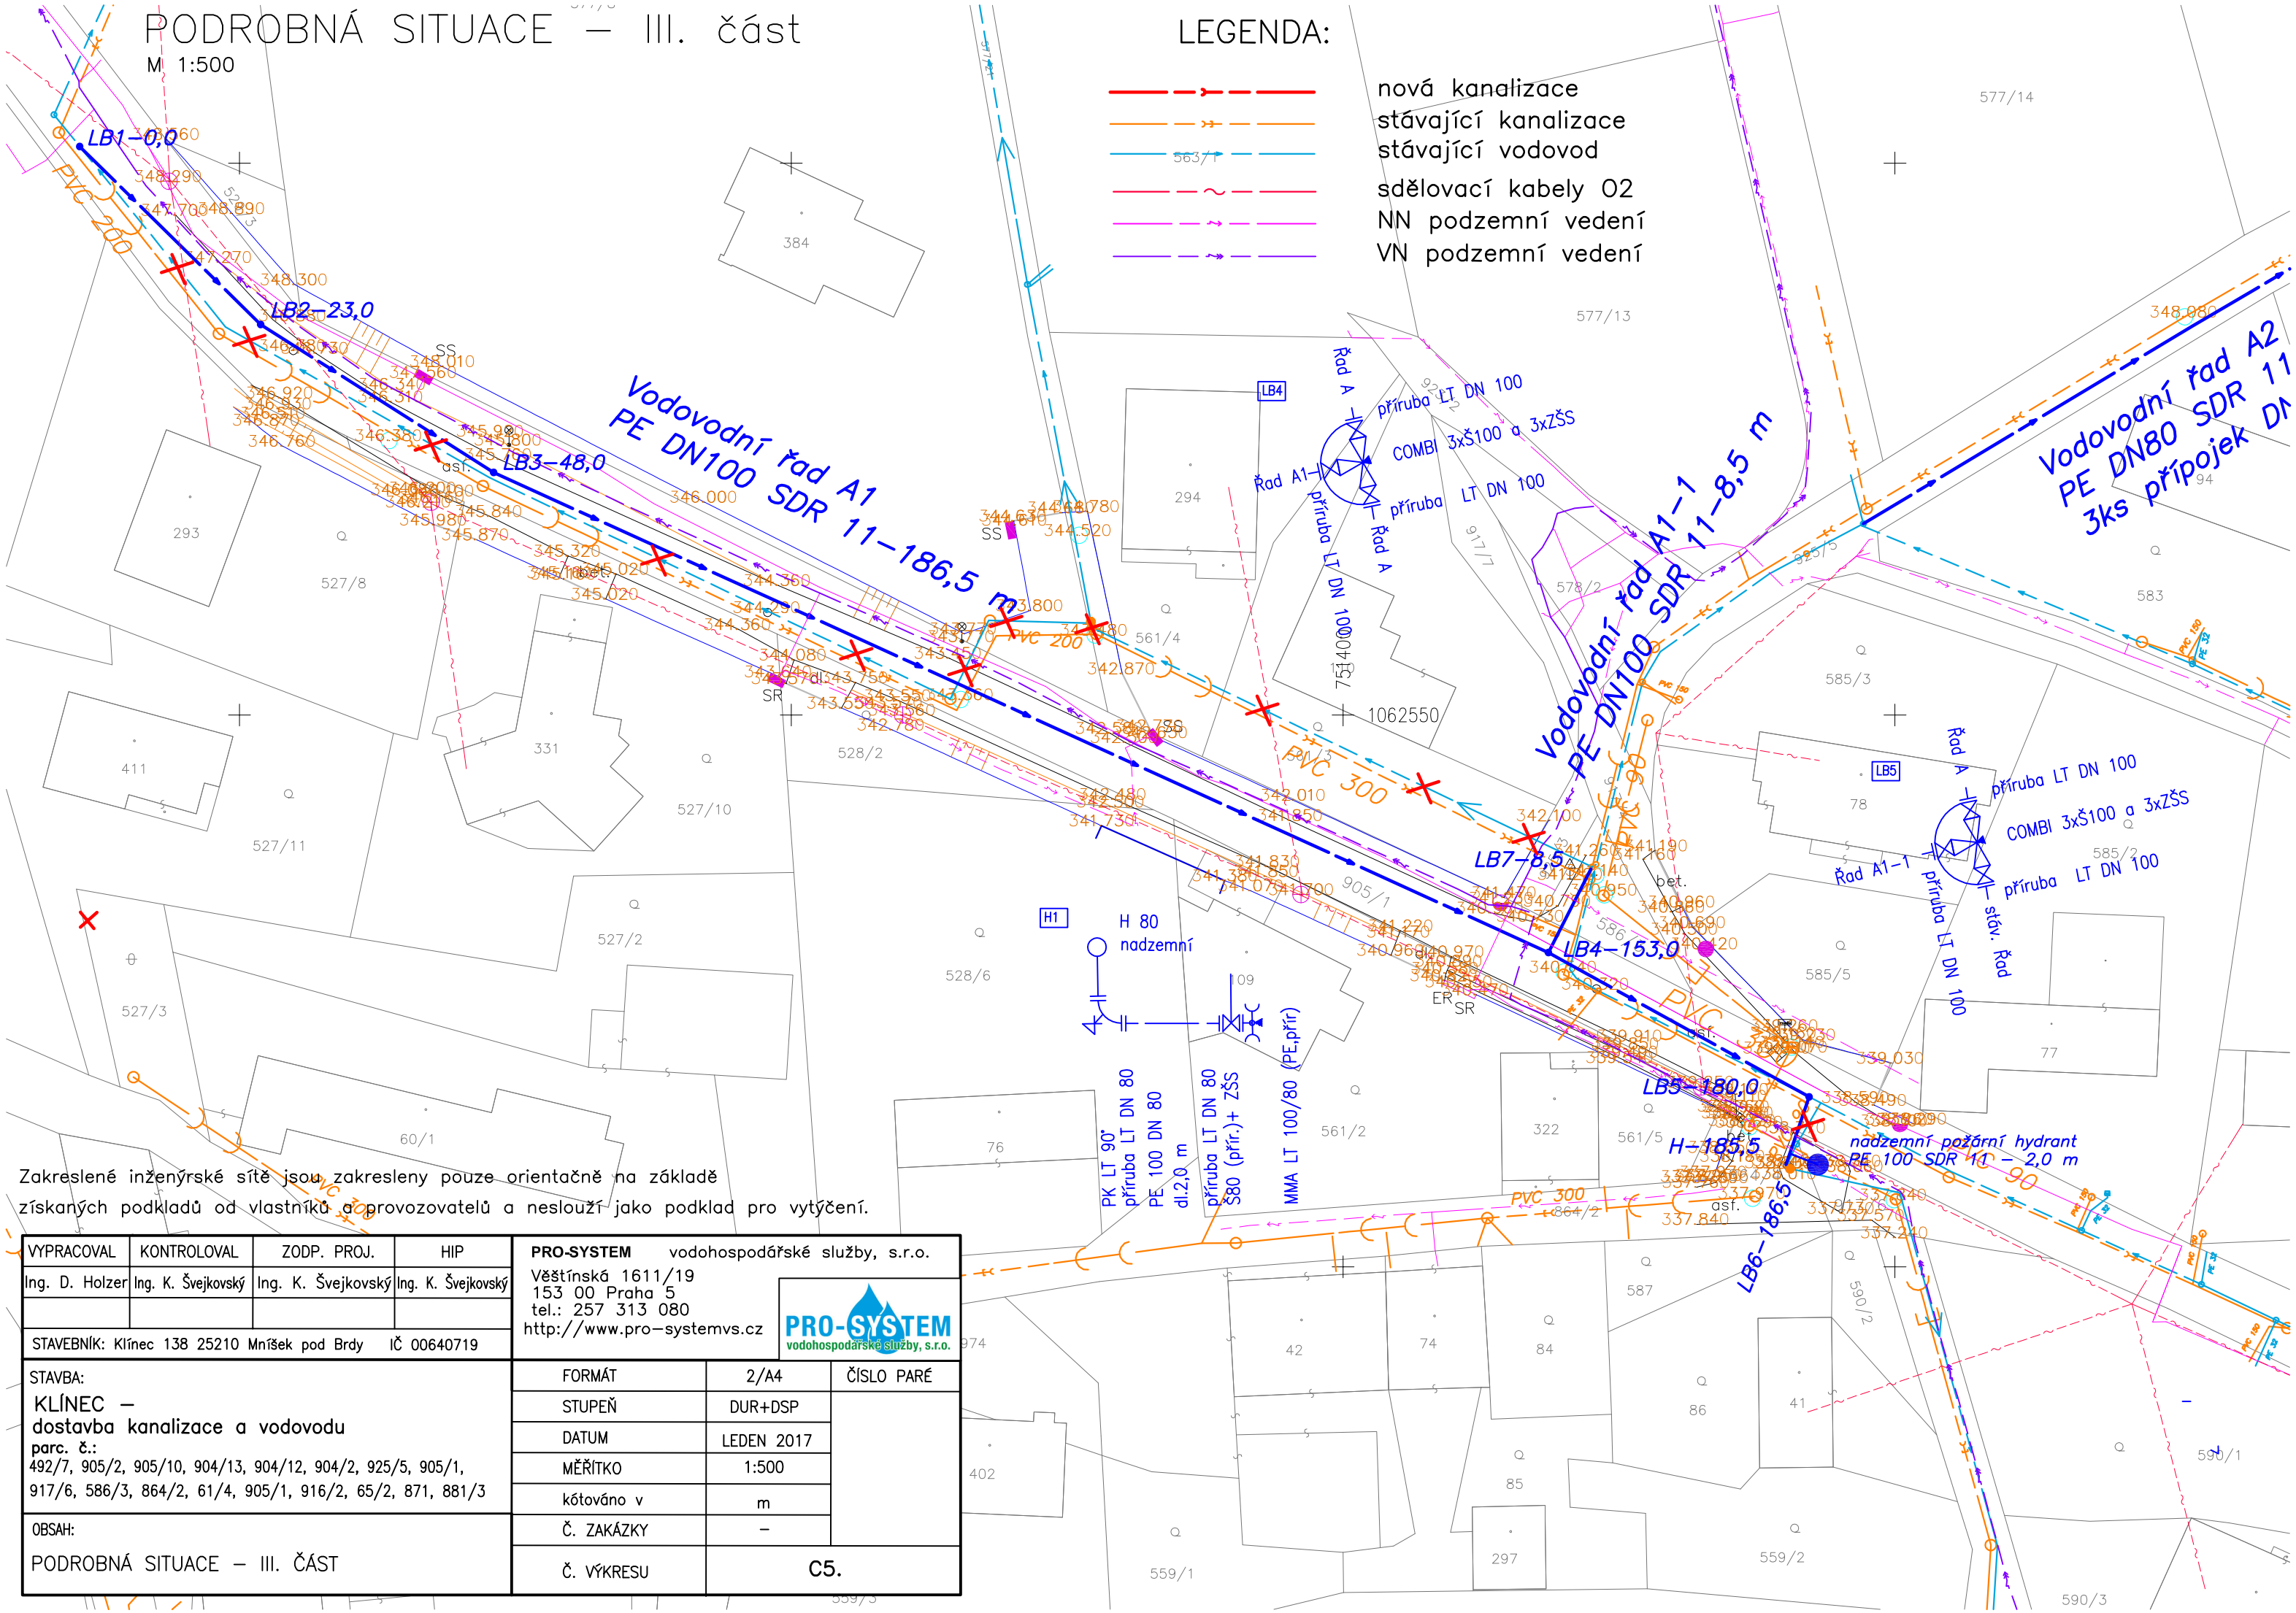

Zakreslené inženýrské sítě jsou zakresleny pouze orientačně na základě získaných podkladů od vlastníků a provozovatelů a neslouží jako podklad pro vytýčení.

VYPRACOVAL	KONTROLOVAL	ZODP. PROJ.	HIP
Ing. D. Holzer	Ing. K. Švejkovský	Ing. K. Švejkovský	Ing. K. Švejkovský

STAVEBNÍK: Klínec 138 25210 Mníšek pod Brdy IČ 00640719

PRO-SYSTEM vodohospodářské služby, s.r.o.
Věštínská 1611/19
153 00 Praha 5
tel.: 257 313 080
http://www.pro-systemvs.cz

STAVBA:
KLÍNEC –
dostavba kanalizace a vodovodu
parc. č.:
492/7, 905/2, 905/10, 904/13, 904/12, 904/2, 925/5, 905/1, 917/6, 586/3, 864/2, 61/4, 905/1, 916/2, 65/2, 871, 881/3

OBSAH:
PODROBNÁ SITUACE – III. ČÁST

FORMÁT	2/A4	ČÍSLO PARÉ
STUPEŇ	DUR+DSP	
DATUM	LEDEN 2017	
MĚŘÍTKO	1:500	
kótováno v	m	
Č. ZAKÁZKY	–	
Č. VÝKRESU	C5.	